



PRIMĂRIA MUNICIPIULUI BUCUREȘTI

Direcția Transporturi

COMISIA TEHNICĂ DE CIRCULAȚIE

Nr. 160728/02.11.2022

Noi0159

Către

PRIMĂRIA SECTORULUI 4

Bd. George Coșbuc nr. 6-16, sectorul 4, București


În ședința extraordinară restrânsă a Comisiei Tehnice de Circulație din data de 01.11.2022 s-a avizat din punct de vedere tehnic al circulației rutiere și pietonale, amplasarea unor porți de avertizare gabarit pe bd. Dimitrie Cantemir și bd. I. C. Brătianu, la intrarea în Pasajul Unirii, conform planurilor anexate la aviz.

În conformitate cu legislația în vigoare este obligatorie obținerea avizului administratorului drumului.

VICEPREȘEDINTE COMISIE
FILIP AȚANASIU



Redactat: C.C. - 2 exemplare - 02.11.2022

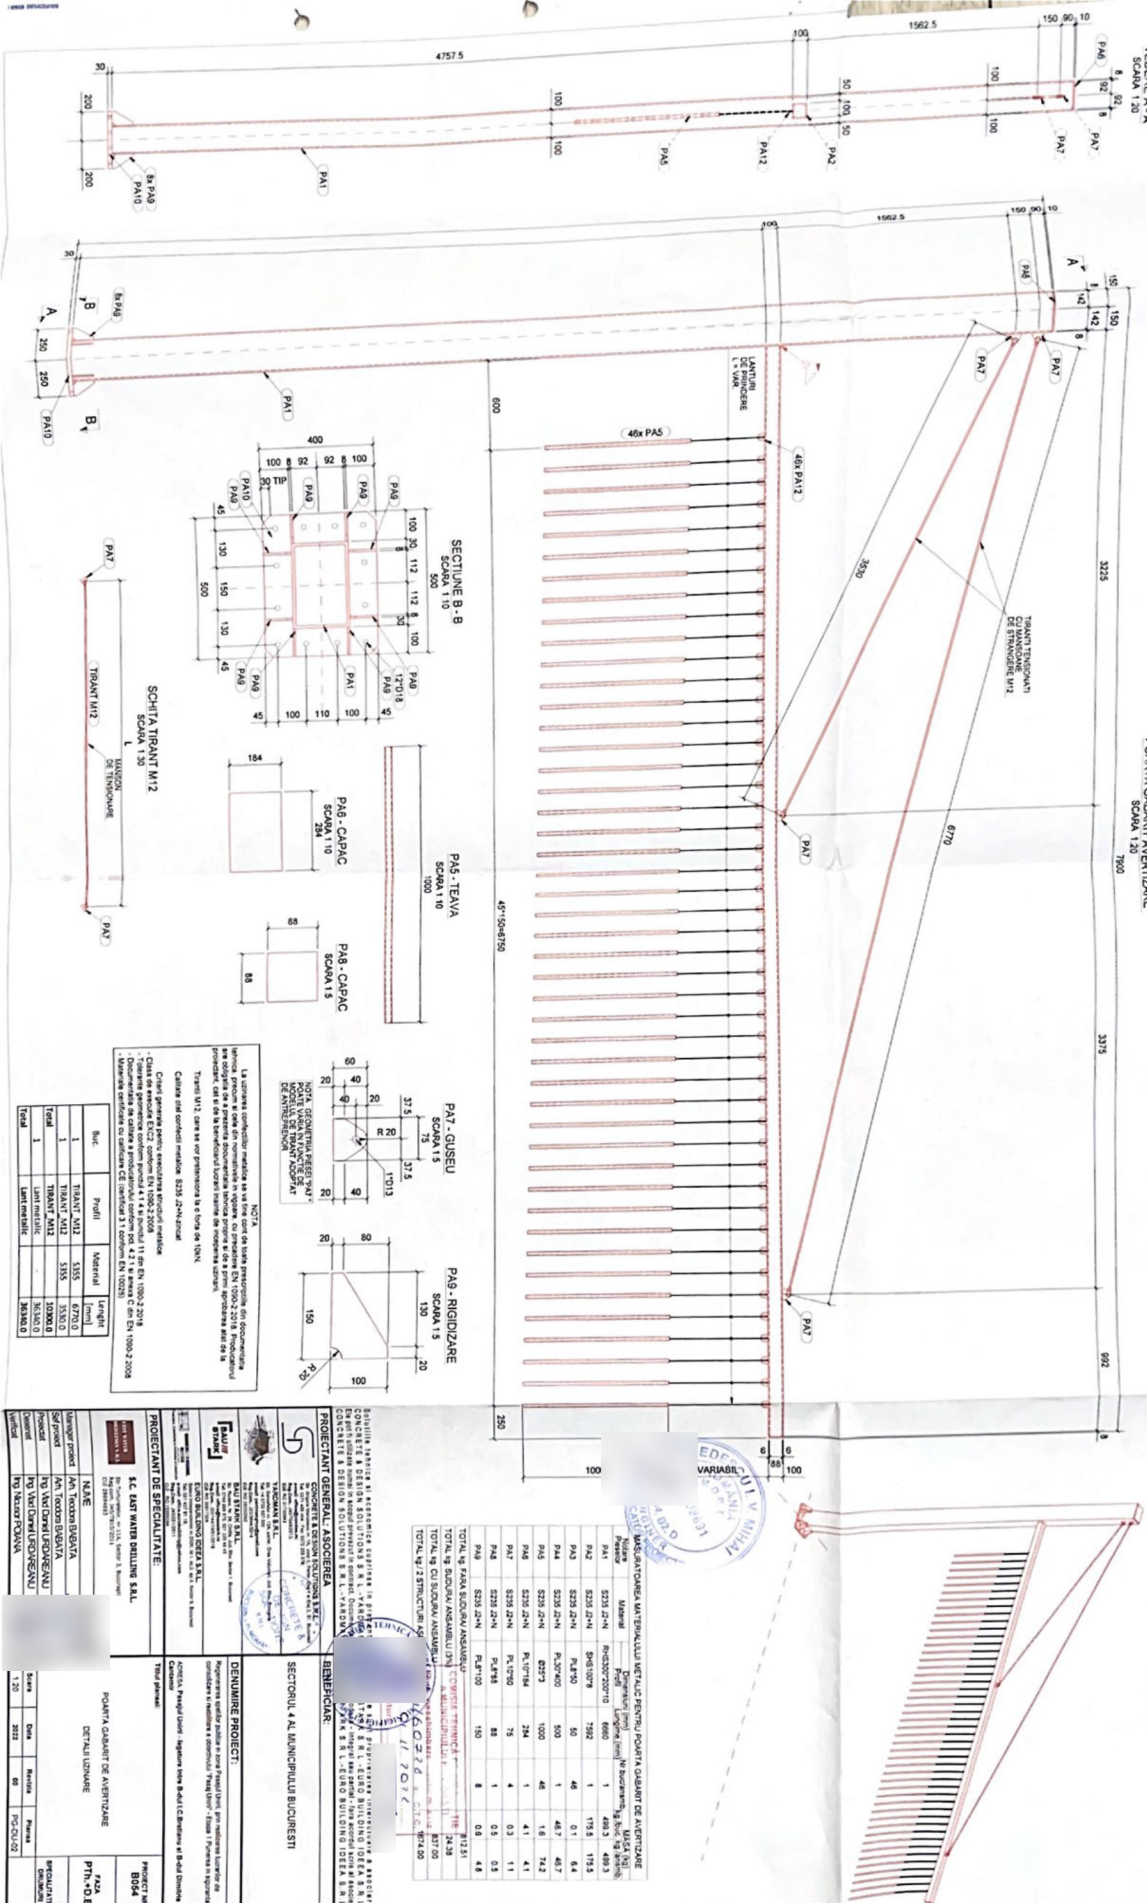












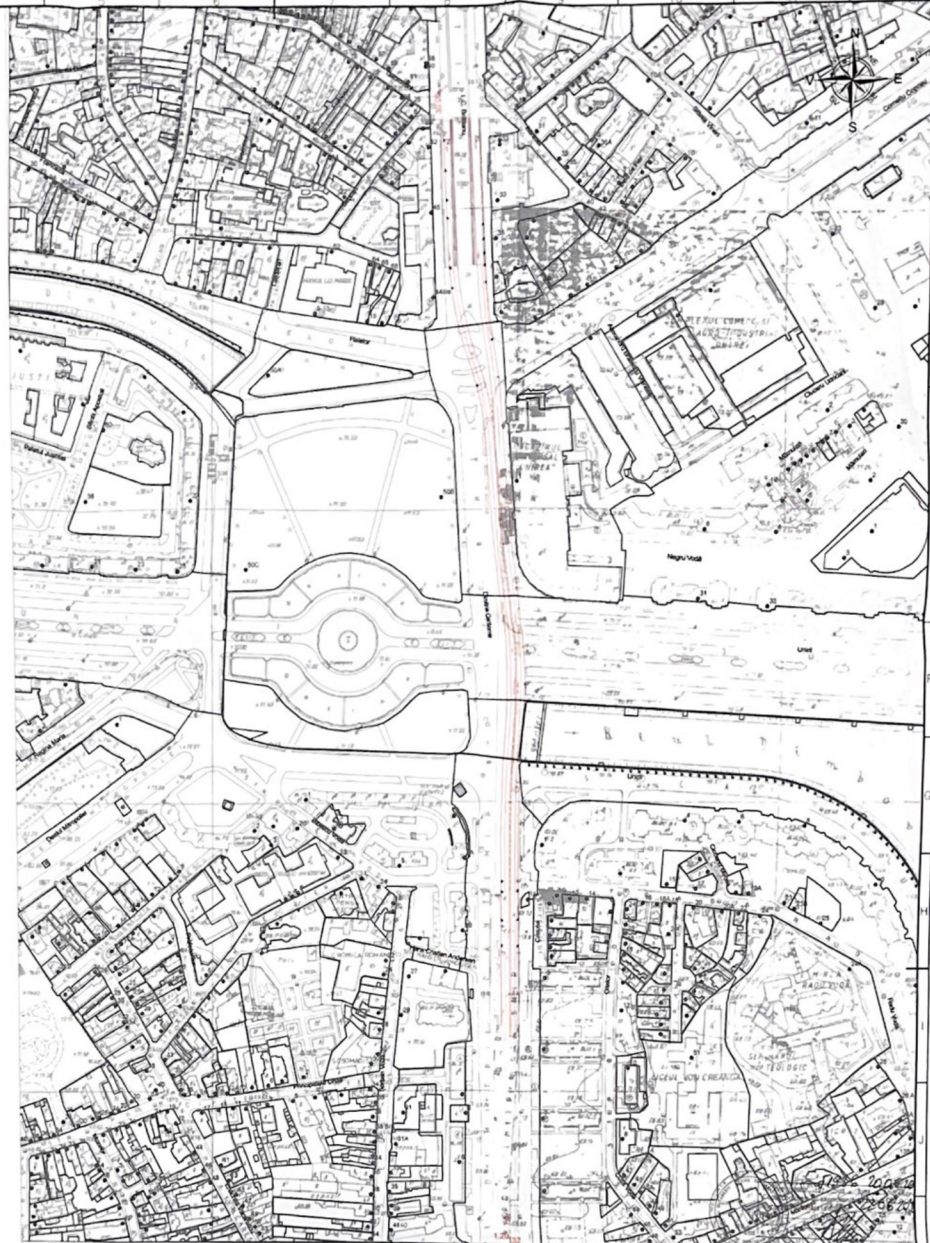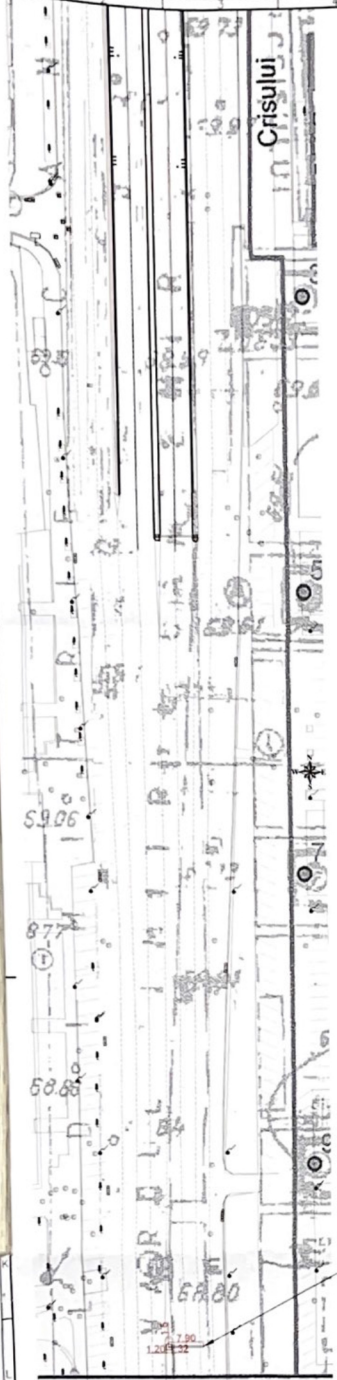

POARTA GABARIT DE AVERTIZARE, AMPLASATA PE SCUARUL DE SEPARATIE DINTRE CELE DOUA SENSURI DE CIRCULATIE CONFORM MASURATORI

POARTA GABARIT DE AVERTIZARE, AMPLASATA PE TROTUJAR CONFORM MASURATORI

POARTA GABARIT EXISTENTA

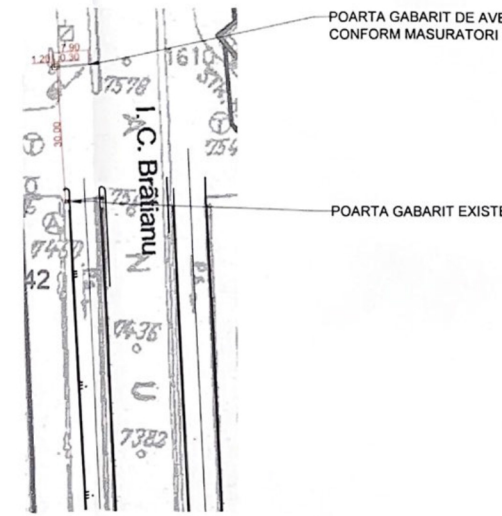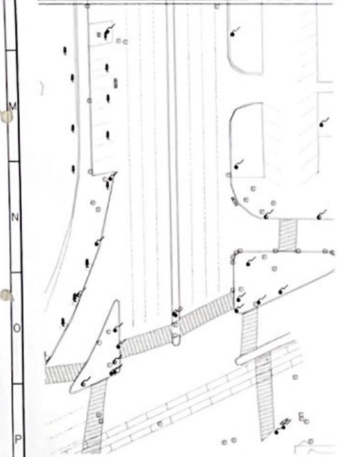

ACCES B-DUL. DIMITRIE CANTEMIR
SCARA 1:500

ACCES B-DUL I.C. BRATIANU
SCARA 1:500

